



CONSULTORES
 ARGUMENTACIÓN MANUELA
 ARG CONYUN DEL ROBARIO
 www.manuea.com.cu

INSERO ESTREPTAL
 CUBA

INSERO ELECTROU
 CUBA

INSERO SACRANTO
 CUBA

INSERO IR RETEJO
 CUBA



TITULO DE HOJA:
**PLANTA
 ARQUITECTÓNICA**

PROYECTO:
**MEGACENTRO 2
 DEPART. LEGAL**

GERENTE DE AREA:

ESCALA: 1/75
 HOJA No:
 CLAVE:

APROBADO EN FECHA:

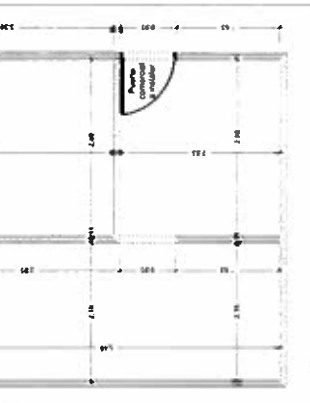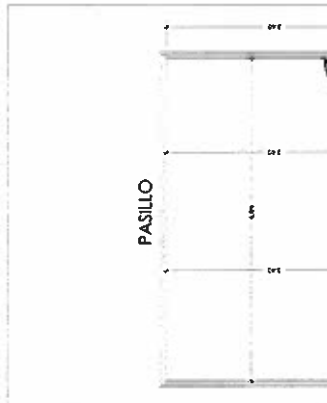

PLANTA ARQ. DIMENSIONADA
 ESPACIO EXISTENTE AREA 17

DISTRIBUCIÓN LUMINARIAS
 LUMINARIAS ESPACIO AREA 17

PLANTA ARQ. PROPUESTA
 ESPACIO EXISTENTE AREA 17

PLANTA DE INTERVENCIÓN
 ESPACIO EXISTENTE AREA 17

17



CONSULTORES
 ARGUMENTO MANUELA
 AGENCY DEL SOBRADO
 Calle 100 No. 100-101
 Ciudad de Panamá, Panamá

DISEÑO ESTRUCTURAL
 CUBIA

DISEÑO ELÉCTRICO
 CUBIA

INGENIERO-SANTANDRO
 CUBIA

ESTUDIO DE-SURELD
 CUBIA


TÍTULO DE HOJA
 PLANTA
 ARQUITECTÓNICA

PROYECTO:
 MEGACENTRO 2
 OFICINA
 NIURKA HOLGUIN


GÉRENTE DE AREA:

ESCALA: 1/75
 HOJA No:
 CLAVE:

APROBADO EN FECHA

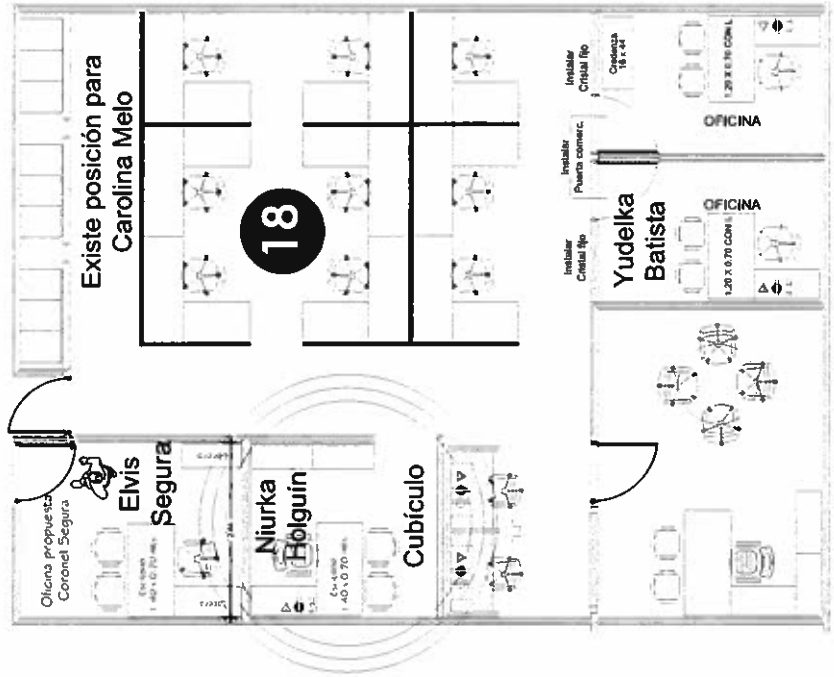

PLANIFICACIÓN DE ENERGIA
 PROPUESTA OFICINA NIURKA HOLGUIN

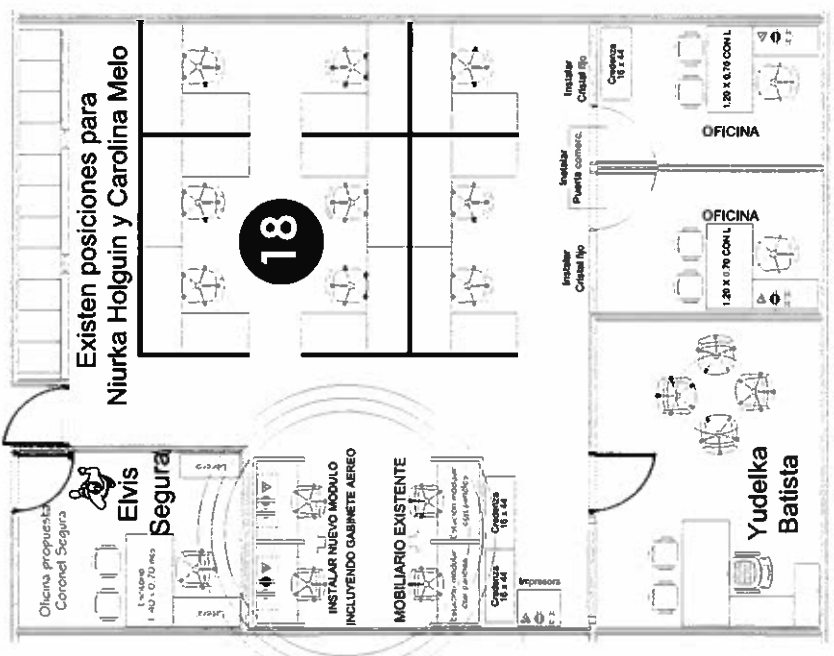

PLANIFICACIÓN DE ENERGIA
 ESPACIO EXISTENTE AREA 18



CONSULTORES
 ARGENTINO MENDOZA MANRIQUETA
 ARQUITECTOS DEL SOBRADO
 S.R.L. C.A.B. 1753
 www.argentinomendoza.com.ar

INSERNO ESTRUCTURAL
 CUBIA

INSERNO AEROS TIEBLO
 CUBIA

INSERNO SANTAMARINO
 CUBIA

ESTUDIO DE DISEÑO
 CUBIA


TITULO DE HOJA:
**PLANTA
 ARQUITECTÓNICA**

PROYECTO:
**MEGACENTRO 2
 GERENCIA GENERAL**


GERENTE DE AREA

FSCMA. 175
 HOJA No
 CLAVE.

APROBADO EN FECHA

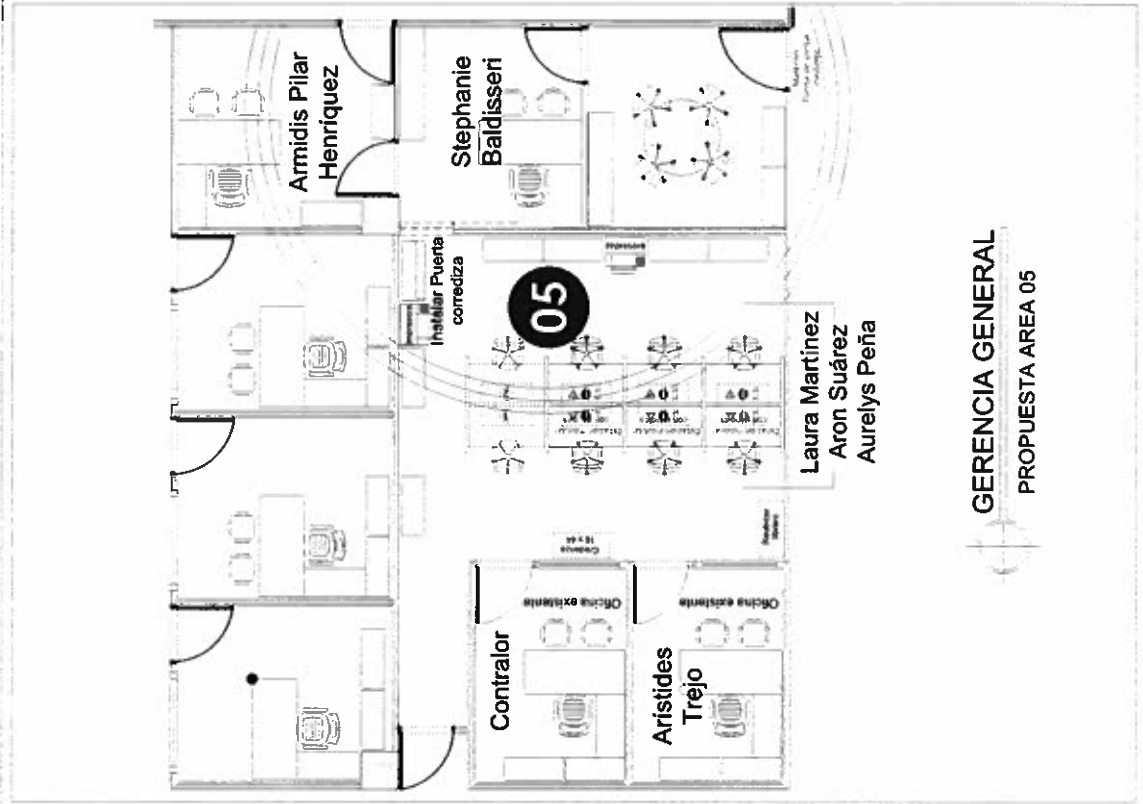

GERENCIA GENERAL
 PROPUESTA AREA 05

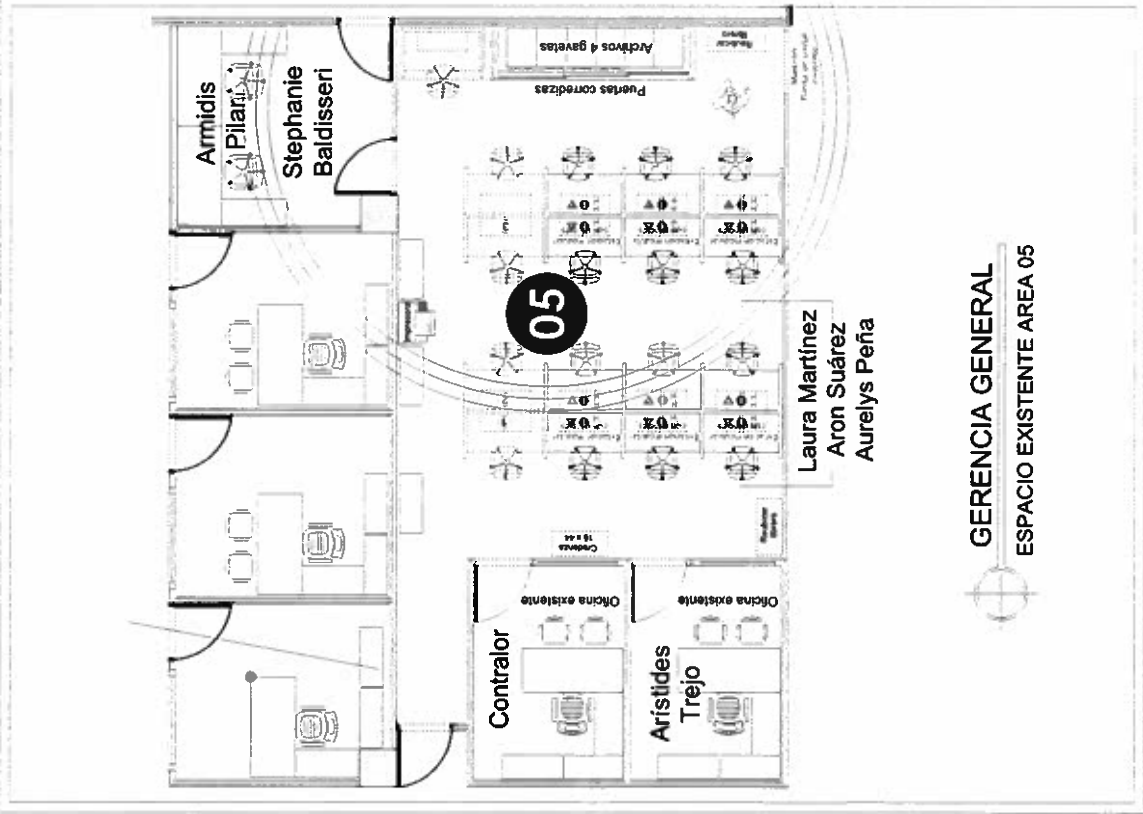

GERENCIA GENERAL
 ESPACIO EXISTENTE AREA 05



| | |
|-----------------------------------------------------------------------------------|---|
|  | CONSULTORES ANILABARRINER MARAFIANI AND COMPANY OFT. S.R.L. S.A.S. <small>www.anilabarriner.com</small> |
| DISEÑO ESTRUCTURAL TUBIA | DISEÑO ELÉCTRICO TUBIA |
| DISEÑO SANITARIO TUBIA | DISEÑO DE SELLADO TUBIA |
| TÍTULO DE HOJA: PLANTA ARQUITECTÓNICA | PROYECTO: MEGACENTRO 2 |
| GERENTE DE AREA: | |
| ESCALA: 1:75 HOJA No: CLAVE | |
| APROBADO EN FECHA | |

